# ПАСПОРТ ПРОЕКТА

**«Реконструкция ТП №1494 6/0,4 кВ» и Модернизация «Система обмена технологической информации с автоматизированной системой Системного оператора (СОТИ АССО)»**

(наименование проекта)

**Дата составления «27 » февраля 2015 год**

| | | |
|---|---|---|
| 1. | **Полное наименование инвестиционного/инновационного проекта (далее- проект)** | **1. Реконструкция ТП №1494 6/0,4 кВ, г. Иркутск, мкрн Юбилейный**<br>**2. Модернизация «Система обмена технологической информации с автоматизированной системой Системного оператора (СОТИ АССО)»** |
| 2. | **Собственник объекта** | ООО Энергетическая компания «Радиан» |
| 3 | **Тип проекта** | Реконструкция ТП, модернизация СОТИ АССО |
| 4 | **Цели проекта** | Реконструкция физически и морально изношенного объекта. Повышение энергобезопасности объекта электросетевого хозяйства, удаленный обмен тех. информацией с Системным оператором |
| 5 | **Задачи** | Реконструкция позволит повысить энергобезопасность объекта, снизить технологические потери, повысить эффективность и качество оказываемых услуг, улучшить качество электроснабжения потребителей |
| 6 | **Описание проекта** | Проект предусматривает ремонт здания ТП, замену разрушенного фундамента, замену части изношенного оборудования. Работы будут осуществляться подрядным способом. |
| 7 | **Этапы и сроки выполнения:** | |
| 7.1. | **Организационный** | - заключение договора на разработку проекта, подготовка проекта – 1 полугодие 2015 г.<br>- заключение договоров на закупку части оборудования – 2015 г.<br>- заключение договора подряда – 1 полугодие 2016 г.<br>-заключение договора на внедрение системы АСКУЭ – 2 полугодие 2018 г.<br>- заключение договора на модернизацию СОТИ АССО – 1 кв. 2019 г. |
| 7.2. | **Реконструкция объекта** | - закупка и поставка части оборудования - 2015 г.<br>- реконструкция объекта – 2016-2018 гг.<br>- внедрение системы АСКУЭ – 2017-2019 гг.<br>- внедрение СОТИ АССО – 2019 г. |
| 8. | **Технические характеристики** | ТП №1494 2*1000-6/0,4 кВ |
| 9. | **Показатели энергетической эффективности** | Инвестиционный проект не влияет на показатели энергетической эффективности |
| 10 | **оценка влияния инвестиционного проекта на достижение плановых значений количественных показателей реализации инвестиционной программы (проекта инвестиционной программы)** | Инвестиционный проект не оказывает влияния на достижение плановых значений количественных показателей реализации инвестиционной программы |
| 11 | **графики реализации инвестиционных проектов по строительству (реконструкции, модернизации и демонтажу) объектов электроэнергетики, включая их наименования, планируемые сроки и объемы выполнения контрольных этапов реализации инвестиционных проектов, объемы финансирования и освоения капитальных вложений, в** | Указан в инвестиционной программе |

| | | |
|---|---|---|
| | **том числе с распределением на основные этапы работ, а также ввода основных средств с указанием отчетных данных за предыдущий и текущий годы для уже реализуемых проектов** | |
| 12 | **отчетная информация о ходе реализации инвестиционного проекта (в отношении реализуемых инвестиционных проектов), в том числе результаты закупок товаров, работ и услуг, выполненных для целей реализации инвестиционного проекта** | Отчетная информация подается в Министерство жилищной политики, энергетики и транспорта Иркутской области; в Службу по тарифам Иркутской области ежеквартально. Годовой итог размещается на сайте в отчете исполнения инвестиционной программы |
| 13 | **информация о наименовании, месте нахождения, максимальной мощности и ее распределении по каждой точке присоединения к объектам электросетевого хозяйства энергопринимающих устройств потребителей, которые необходимо присоединить к электрическим сетям сетевой организации в соответствии с заключенными договорами об осуществлении технологического присоединения к электрическим сетям, содержащими являющиеся неотъемлемой частью технические условия, в которых в составе перечня мероприятий по технологическому присоединению определены мероприятия, предусмотренные инвестиционным проектом** | Не предусматривает технологического присоединения |
| 14 | **информация об определенных договорами об осуществлении технологического присоединения к электрическим сетям обязательствах сетевой организации на выполнение мероприятий, предусмотренных инвестиционным проектом;** | Не предусматривает технологического присоединения |
| 15 | **проектные показатели планируемой нагрузки трансформаторных и иных подстанций, строительство (реконструкцию, модернизацию) которых планируется осуществить в рамках реализации инвестиционной программы (проекта инвестиционной программы)** | Не предусматривает |
| 16 | **информация о степени загрузки вводимых после строительства объектов электросетевого хозяйства, определяемой в соответствии с методическими указаниями, утверждаемыми Министерством энергетики Российской Федерации;** | Не предусматривает |
| 17 | **информация о результатах контрольных замеров электрических нагрузок оборудования объектов электросетевого хозяйства, реконструкция (модернизация, техническое перевооружение) которых предусматривается инвестиционным проектом;** | Не требуется |

| | | |
|---|---|---|
| 18 | **информация о максимальной мощности энергопринимающих устройств потребителей, присоединенных к объектам электросетевого хозяйства,** | Не предусматривает технологического присоединения, Существующая максимальная мощность – 904 кВт |
| 19 | **информация о планируемом (целевом) изменении предельно допустимых значений технологических параметров функционирования Единой энергетической системы России или технологически изолированных территориальных электроэнергетических систем (в том числе уровня напряжения и пропускной способности электрической сети), обусловленном параметрами работы объектов электроэнергетики, в результате реализации мероприятий в рамках инвестиционного проекта** | Не предусматривает |
| 20 | **карта-схема с отображением планируемого местоположения объектов электроэнергетики, строительство (реконструкция, модернизация, техническое перевооружение и (или) демонтаж) которых предусматривается инвестиционным проектом** | Прикреплена к паспорту |

Первый заместитель исполнительного директора –
Главный инженер А.Ф. Данько

30
27Б
46/1
46/2
46/4
46/6
50/3
50/6
50/7
46/3
46/5
50/4
56/1
43а
56/3
56/2
50
15
56
56/4
47
13/1
54/14
54/12
45
7а
27в
54/13
54/11
48
Юбилейный микрорайон
54/15
54/10
45е
54/8
50а
45д
54/3
54/4
54/5
Ершовский микрорайон
48/1
1
54/1
54а
52/4
52/1
54Б
54Б/1
52

1213

РОССИЙСКАЯ ФЕДЕРАЦИЯ
г. Иркутск

АДМИНИСТРАЦИЯ

# ЗАМЕСТИТЕЛЬ МЭРА - ГЛАВА СВЕРДЛОВСКОГО ОКРУГА

664005, г.Иркутск, ул.Терешковой,24, www.admirk.ru тел. 52-03-51

от 14.04.2016 № 805-70-1026/16

на № _____ от _____

Первому заместителю
Генерального директора
ООО ЭК «Радиан»
В.А. Коноваленко

Уважаемый Виталий Андреевич!

Ваше обращение по временному отводу земельного участка под реконструкцию РТП 6/0,4 кв-1494, расположенной по адресу: г. Иркутск, м-н. Юбилейный рассмотрено. Не возражаю против производства работ по реконструкции РТП с обязательным условием установки надлежащего ограждения и по окончании работ полного восстановления нарушенного благоустройства.

Заместитель мэра - глава Свердловского округа
администрации города Иркутска Д.В. Козлов

Вход. № 110
«15» 04 2016 г.

В.В.Осипова
520350

Копии отданы
Бакшаеву
Байлееву

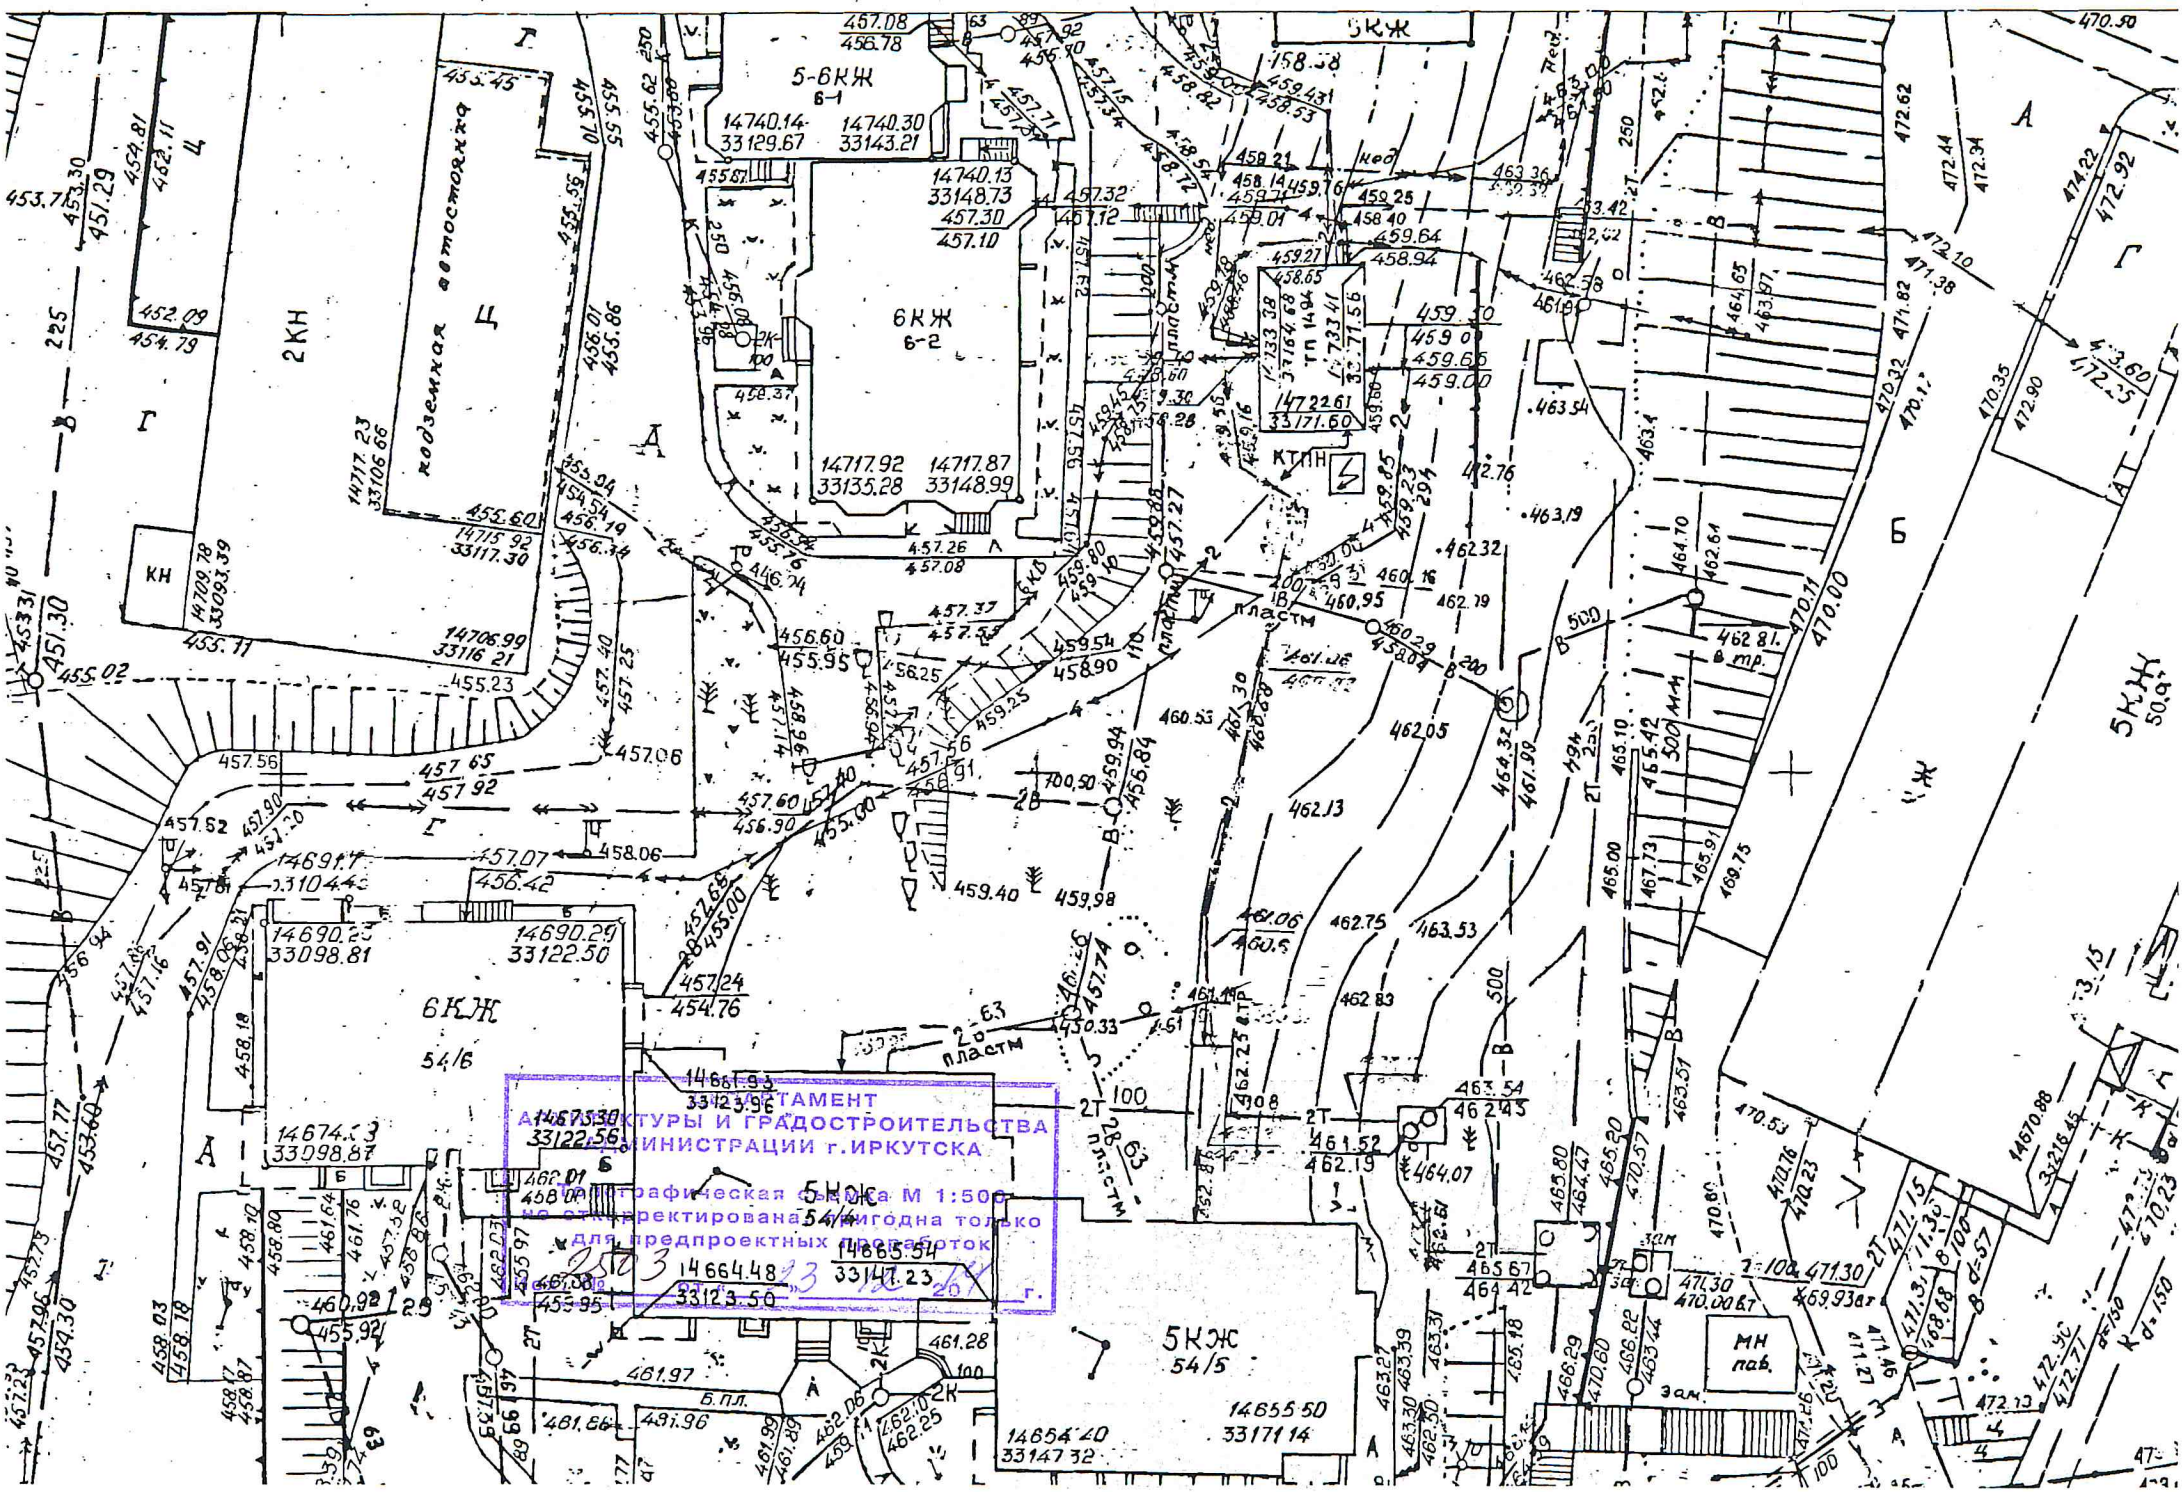


ДЕПАРТАМЕНТ
АРХИТЕКТУРЫ И ГРАДОСТРОИТЕЛЬСТВА
АДМИНИСТРАЦИИ г.ИРКУТСКА
Топографическая основа М 1:500
не откорректирована и пригодна только
для предпроектных проработок
2503
23 02 2011 г.